

GENEHMIGUNGSPLANUNG


ZEICHENERKLÄRUNG

- Fahrbahn
- Geh- und Radweg
- Bankett
- Zufahrt
- Landschaftsschutzgebiet
- Europäisches Vogelschutzgebiet
- Kommunikationskabel vorhanden (Datenstand 28.11.23) manuell eingetragen
- Stromkabel vorhanden (Datenstand 07.11.23) manuell eingetragen
- Fahrbahnrand
- Bordstein UK
- Bordstein OK
- Zaun
- Mauer
- Böschung UK
- Böschung OK
- Straßeneinlauf
- Rohrsohle
- Schachtdeckel
- Schild
- bestehender Fahrbahnrand
- bestehende Böschung

Bohrung KRB42

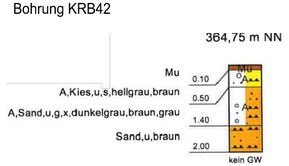

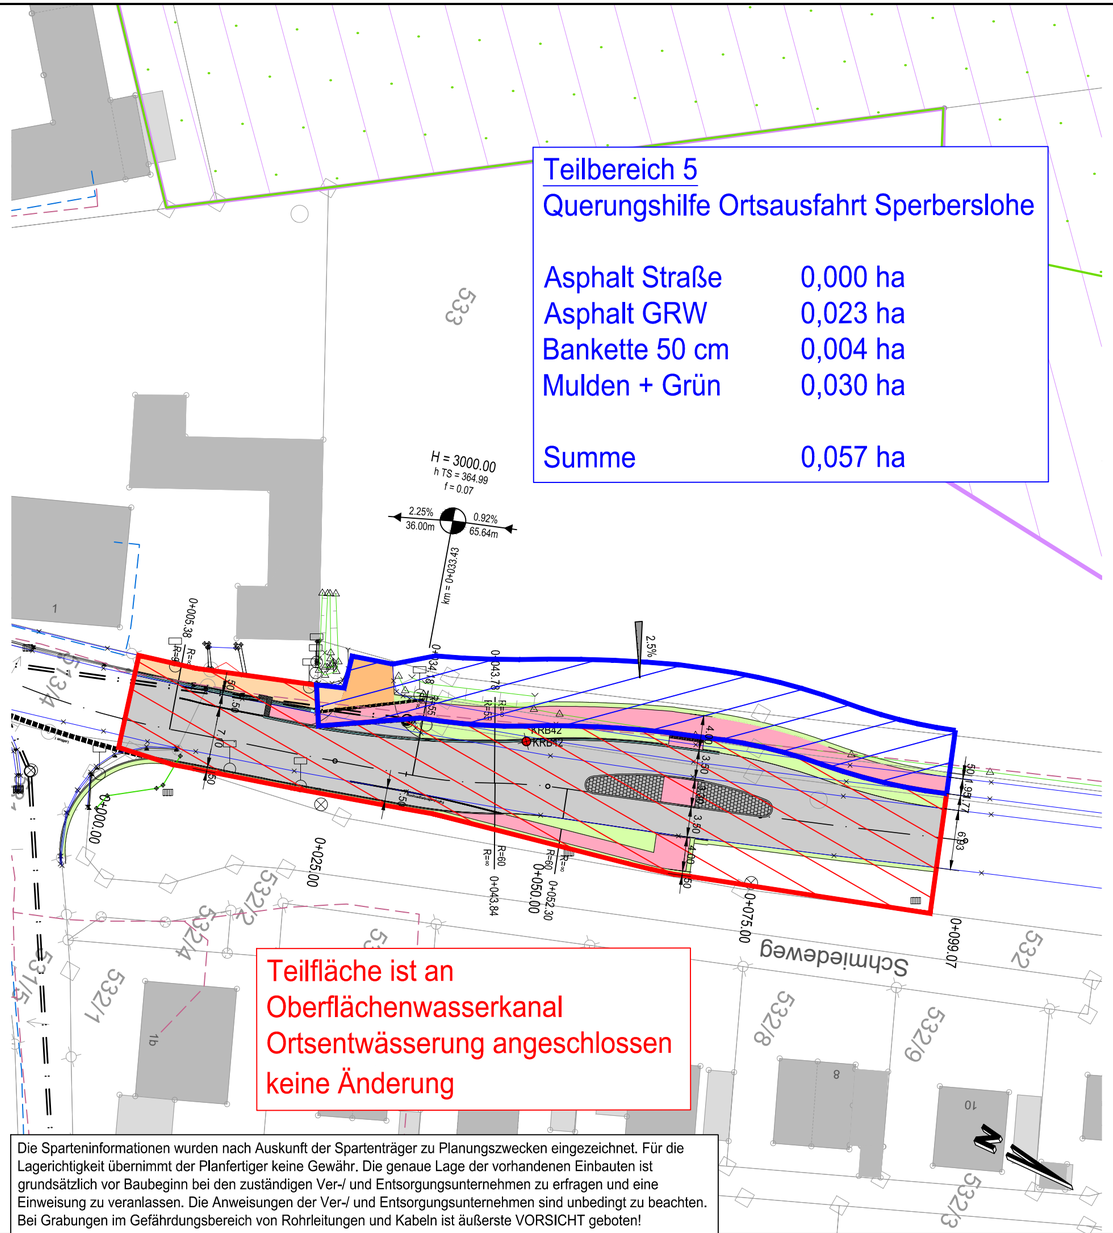

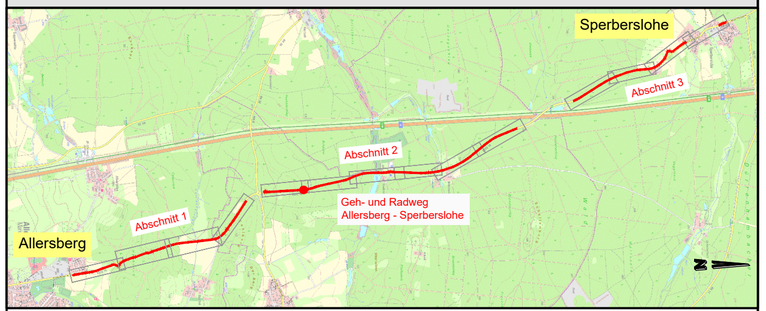

BayIkaBau
Dipl.-Ing.(FH) Michael Hacker
Bayerische Ingenieurekammer-Bau Körperschaft des öffentlichen Rechts
Mitglied 36200

Geh- und Radweg Allersberg - Sperberslohe

Markt Wendelstein
Landkreis Roth

Anlagennummer: 4.4

Maßstab: 1:500

Lageplan

Einzugsgebiete IV

Plangröße	0.17 m²	
Projektnummer	262023	
entworfen	November 2023	M. Hacker
gezeichnet	November 2023	M. Jäger
geprüft	28.11.2025	M. Hacker

Vorhabensträger:
Markt Wendelstein

den .....

Entwurfsverfasser:
Neumarkt i.d.OPf.,

den 28.11.2025

PETTER INGENIEURE
Regensburger Straße 112
92318 Neumarkt i.d.OPf.
Telefon: +49 9181 2687-0
Telefax: +49 9181 2687-30
info@pettering.de
www.pettering.de

Die Sparteninformationen wurden nach Auskunft der Spartenträger zu Planungszwecken eingezeichnet. Für die Lagerichtigkeit übernimmt der Planfertiger keine Gewähr. Die genaue Lage der vorhandenen Einbauten ist grundsätzlich vor Baubeginn bei den zuständigen Ver-/ und Entsorgungsunternehmen zu erfragen und eine Einweisung zu veranlassen. Die Anweisungen der Ver-/ und Entsorgungsunternehmen sind unbedingt zu beachten. Bei Grabungen im Gefährdungsbereich von Rohrleitungen und Kabeln ist äußerste VORSICHT geboten!

K:\Projekte\26_Pyrbaum\262023_ST2225_GRW\0_CAD\262023_KONSTRUKTION_EZG.dwg Milena.Jäger 08.12.2025