
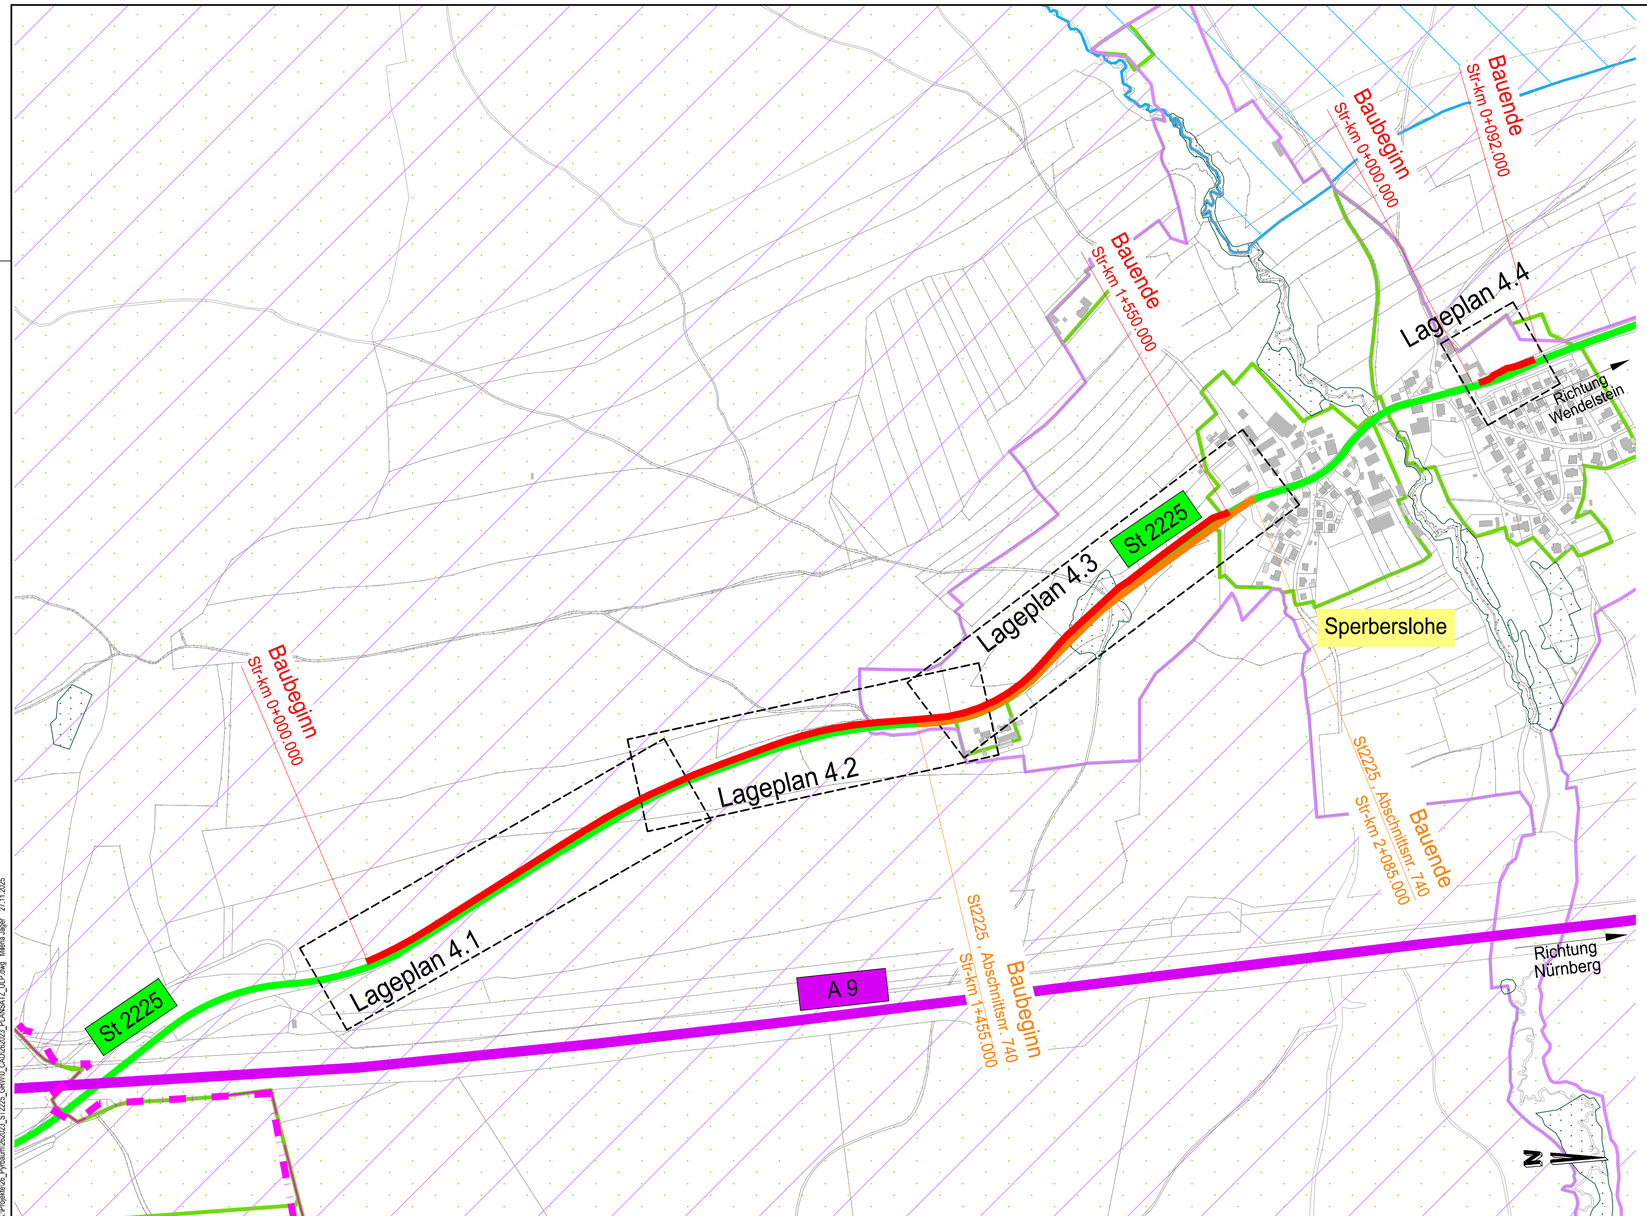


ZEICHENERKLÄRUNG

- Wasserschutzzone III
- Landschaftsschutzgebiet
- Fläche des Biotopverbundes
- Europäisches Vogelschutzgebiet
- Gemeindegrenze
- Neubau Geh- und Radweg
- Umlegung/Ausbau Staatsstraße

GENEHMIGUNGSPLANUNG

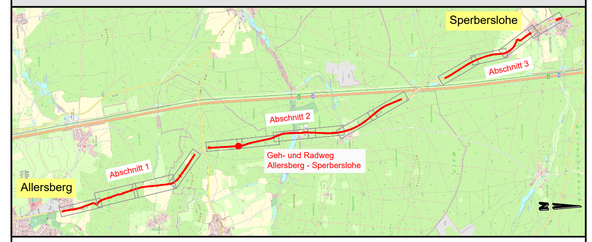

BAYERISCHE INGENIEURKAMMER-BAU KÖRPERSCHAFT DES ÖFFENTLICHEN RECHTS
Dipl.-Ing.(FH)
Michael Hacker
BaylkaBau
Bauvorlage-berechtigter
53812

Geh- und Radweg Allersberg - Sperberslohe

Markt Wendelstein
Landkreis Roth

Anlagennummer: 3

Plangröße	0.27 m²
Projektnummer	262023
Maßstab	1:5.000
entworfen	November 2023 / M. Hacker
gezeichnet	November 2023 / T.Gschwendter
geprüft	28.11.2025 / M. Hacker

Übersichtslageplan

Vorhabensträger:
Markt Wendelstein

den .....

Entwurfsverfasser:
Neumarkt i.d.OPf.,

den 28.11.2025

PETTER INGENIEURE
Regensburger Straße 112
92318 Neumarkt i.d.OPf.
Telefon: +49 9181 2687-0
Telefax: +49 9181 2687-30
info@pettering.de
www.pettering.de

K:\Projekte\26_Pyrbaum\262023_ST2225_GRW\G_CAD\262023_PLANSATZ_ULP.dwg Milena Jäger 27.11.2025